
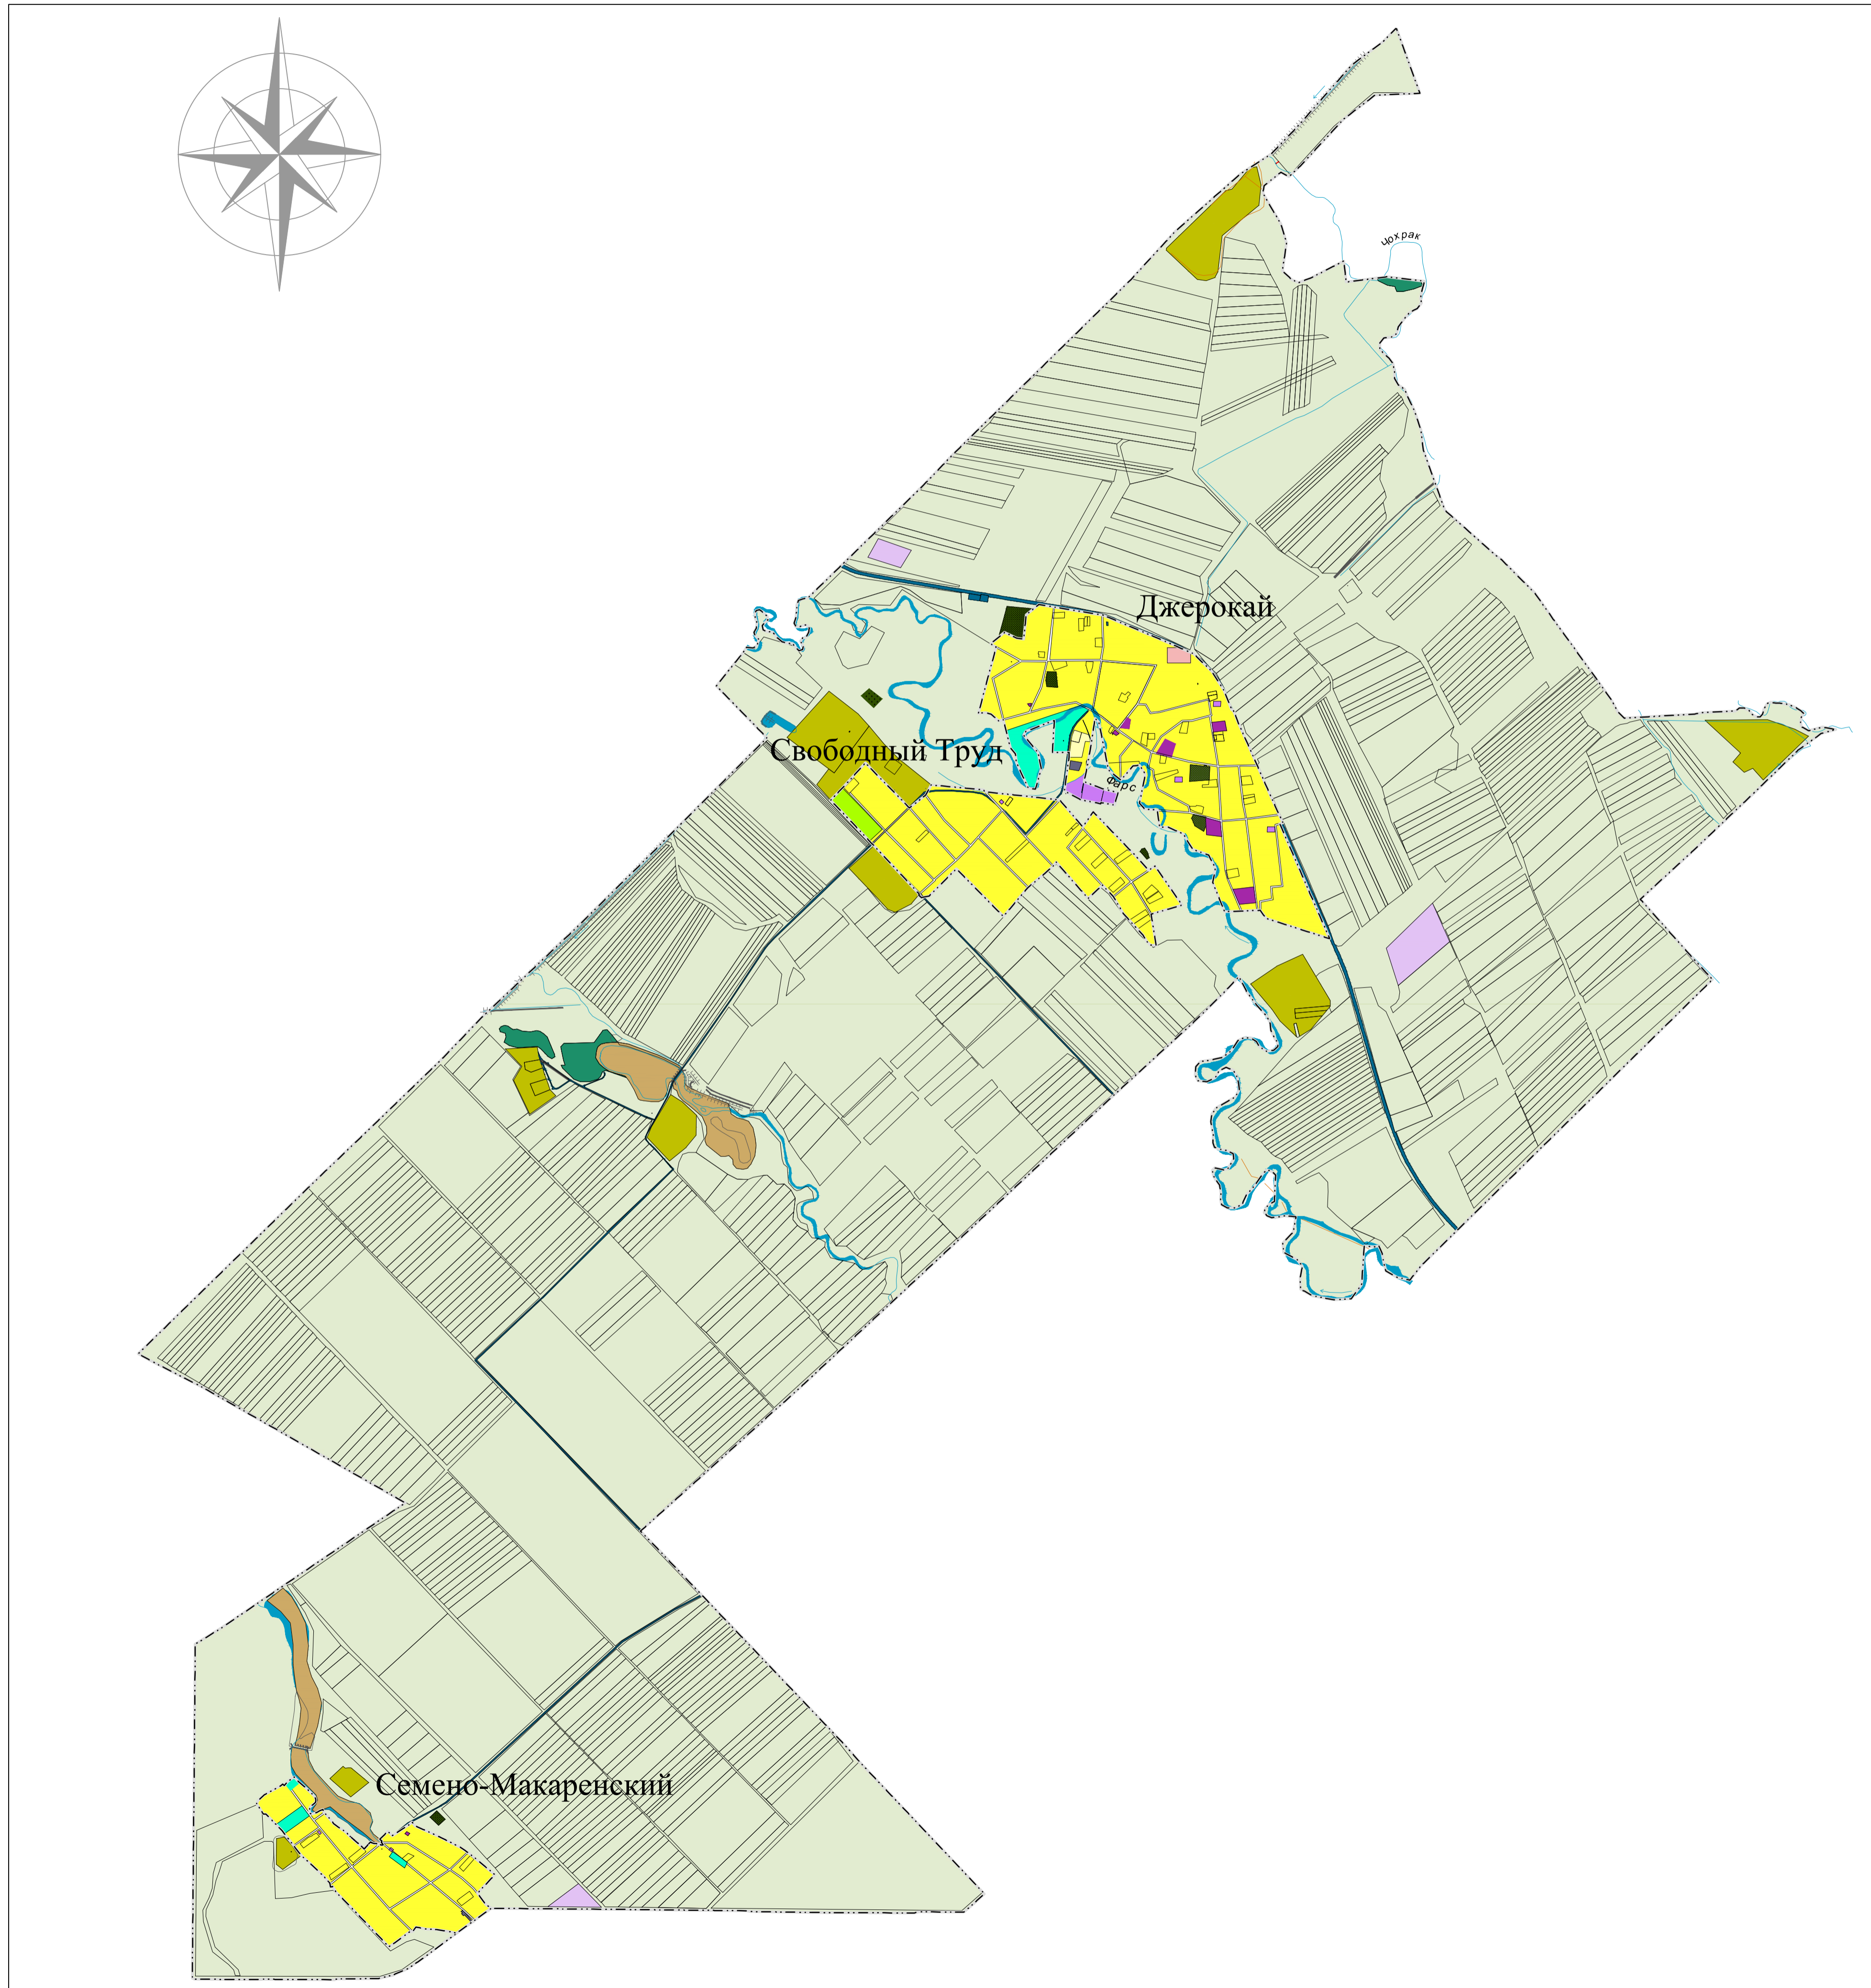


Генеральный план муниципального образования «Джерокайское сельское поселение»  
Карта функциональных зон Джерокайского сельского поселения

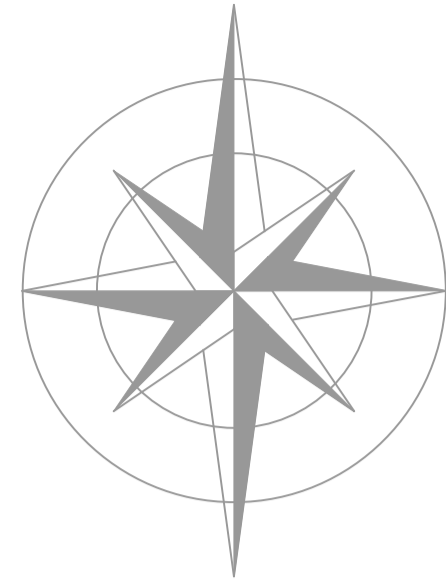

Условные обозначения:  
Функциональные зоны:

- Границы сельского поселения;
- Границы населенного пункта;
- Зона для индивидуального жилищного строительства;
- Зона общественного центра местного значения;
- Зона размещения объектов образования;
- Зона размещения объектов здравоохранения;
- Зона размещения объектов религиозного назначения;
- Зона объектов инженерной инфраструктуры;
- Зона транспортной инфраструктуры;
- Зона сельскохозяйственных угодий;
- Земли сельскохозяйственного назначения;
- Зона сельскохозяйственного использования;
- Зона ведение садоводства;
- Иные зоны сельхозназначения;
- Зона парков, скверов, бульваров, озеленения общего пользования ;
- Зона размещения объектов физкультуры и спорта ;
- Зона кладбищ ;
- Зона размещения отходов потребления;
- Земли лесного фонда (ЛФ);

Зоны с особыми условиями использования территории:

- Зона гидротехнических сооружений;
- Зона затоплений р.Фарс;
- Зона подтоплений р.Фарс;

ГП-06-19					
Генеральный план муниципального образования «Джерокайское сельское поселение»					
Кол. уч.	Лист	№ док.	Подпись	Дата	
Директор					Генеральный план муниципального образования «Джерокайское сельское поселение»
Разраб.					
				Стадия	Лист
				П	
				Карта функциональных зон Джерокайского сельского поселения М 1:25000	