


Генеральный план муниципального образования «Джерокайское сельское поселение»
Карта планируемого размещения объектов местного значения Джерокайского сельского поселения

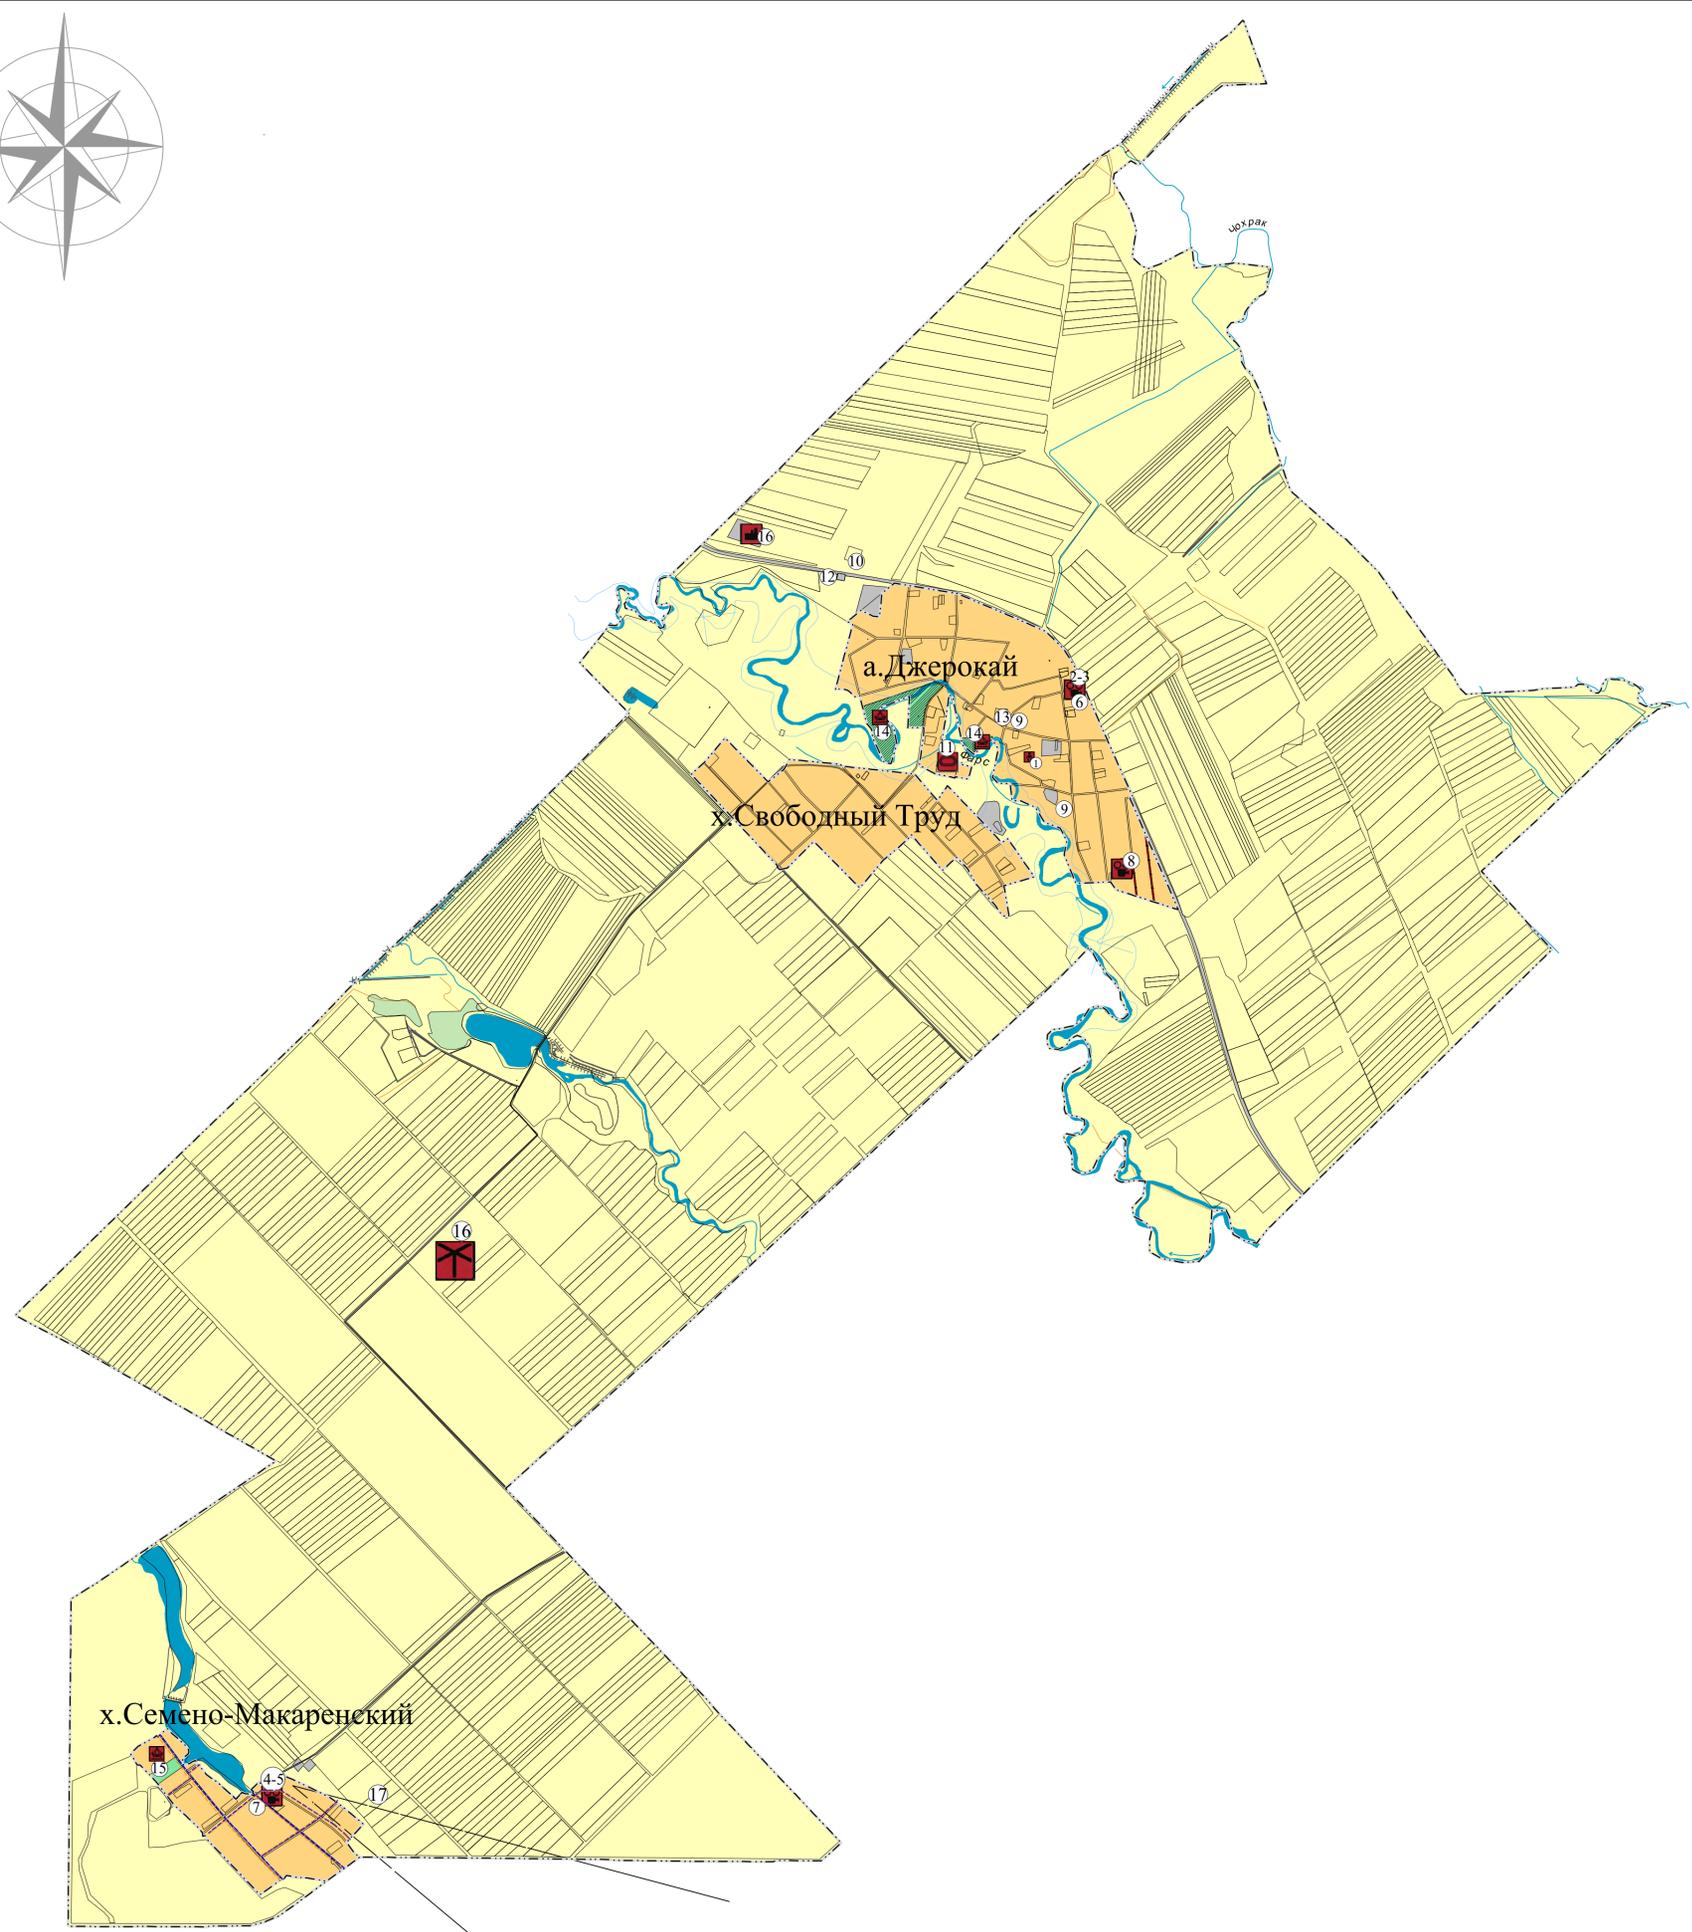

Условные обозначения:
Функциональные зоны:

- Границы сельского поселения;
- Существующие границы населенного пункта;
- Земли населенных пунктов;
- Земли сельскохозяйственного назначения;
- Земли промышленности, энергетики, транспорта, связи и иного специального назначения;
- Земли лесного фонда;
- Земли водного фонда;
- Проектируемая зона рекреации;
- Автомобильная дорога регионального значения;
- Автомобильная дорога местного значения проектируемая;
- Зона затопления;
- Проектируемый магистральный газопровод;
- Проектируемый газопровод;
- Проектируемый водопровод;

Экспликация:

- Общеобразовательная организация проектируемая;
- Дошкольная образовательная организация проектируемая;
- Объект культурно-досугового (клубного) типа проектируемые;
- Электростанция ветровая проектируемая;
- Спортивное сооружение проектируемое;
- Парк культуры и отдыха;
- Очистные сооружения;

Перечень планируемых объектов местного значения на территории МО Джерокайского СП

1	Пристройка к детскому саду на 30 мест	а.Джерокай	Проектир
2	Кружок туриста	а.Джерокай	Проектир
3	Кружок натуралиста	а.Джерокай	Проектир
4	Кружок техника	х.Семено-Макаровский	Проектир
5	Кружок творчества	х.Семено-Макаровский	Проектир
6	Филиал библиотеки с детским отделением	а.Джерокай	Проектир
7	Библиотека	х.Семено-Макаровский	Проектир
8	Музыкальная и художественная школа	а.Джерокай	Проектир
9	Магазин	а.Джерокай	Проектир
10	Рынок	а.Джерокай	Проектир
11	Стадион	а.Джерокай	Проектир
12	СТО	а.Джерокай	Проектир
13	Пункт бытового обслуживания	а.Джерокай	Проектир
14	Сквер	а.Джерокай	Проектир
15	Сквер	х.Семено-Макаренский	Проектир
16	Очистные сооружения		Проектир

Перечень планируемых объектов регионального значения на территории МО Джерокайского СП

16	Ветровая электростанция		Проектир
17	Магистральный газопровод	а.Джерокай	Проектир

ГП-06-19					
Генеральный план муниципального образования «Джерокайское сельское поселение»					
Кол. уч.	Лист	№ док.	Подпись	Дата	
Директор					Генеральный план муниципального образования «Джерокайское сельское поселение»
Разраб.					Стадия
					Лист
					Листов
					П
					Карта планируемого размещения объектов местного значения Джерокайского сельского поселения
					М 1:25000